


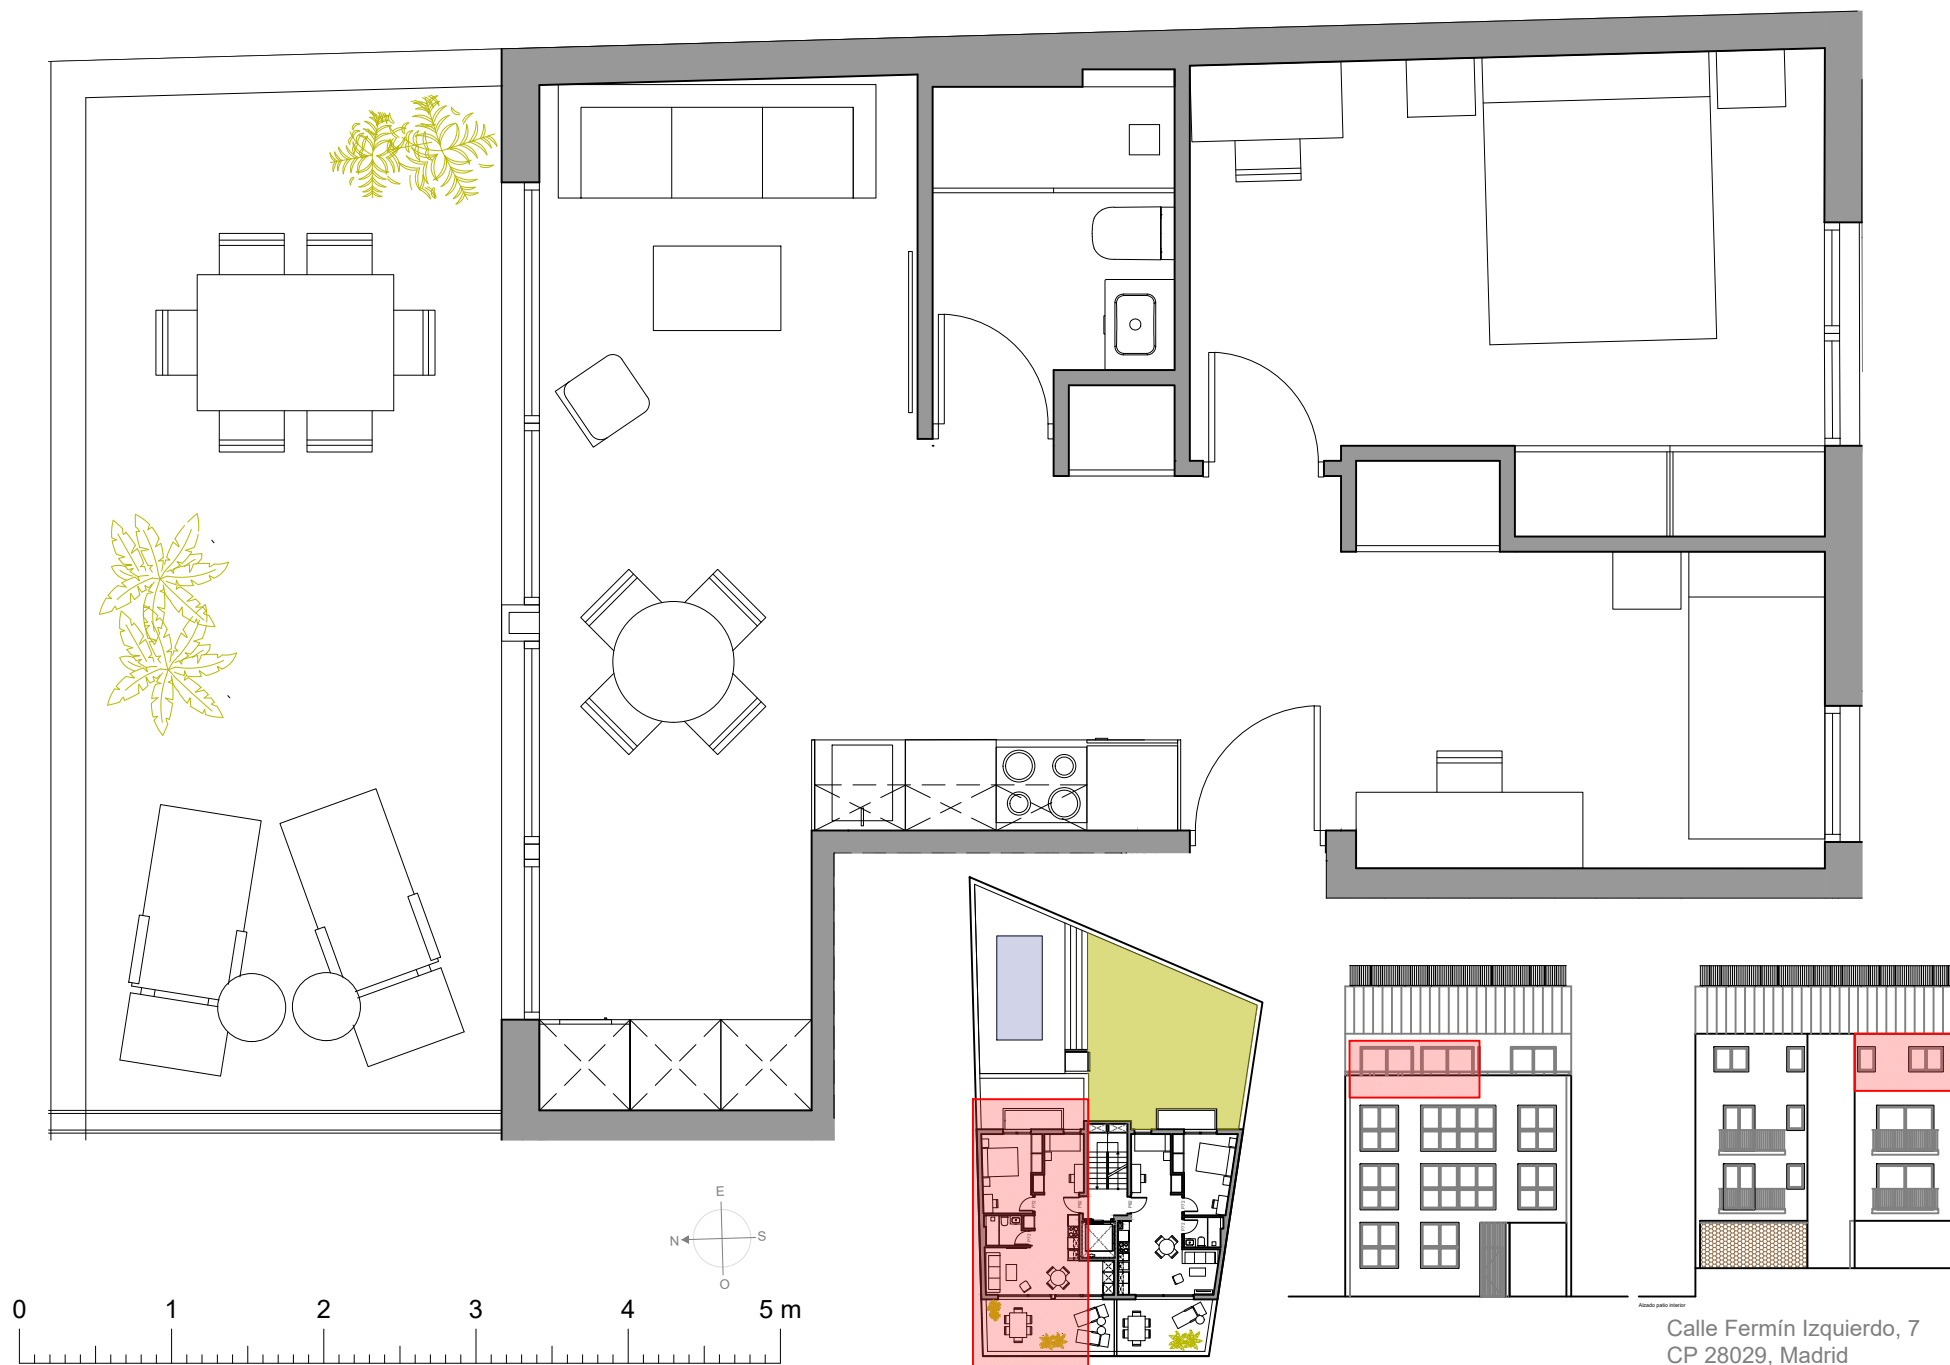

Información no contractual sujeta a posibles cambios por la dirección facultativa

Calle Fermín Izquierdo, 7
CP 28029, Madrid

Planta tercera. Ático 3A